


INQUADRAMENTO SCALA 1:200

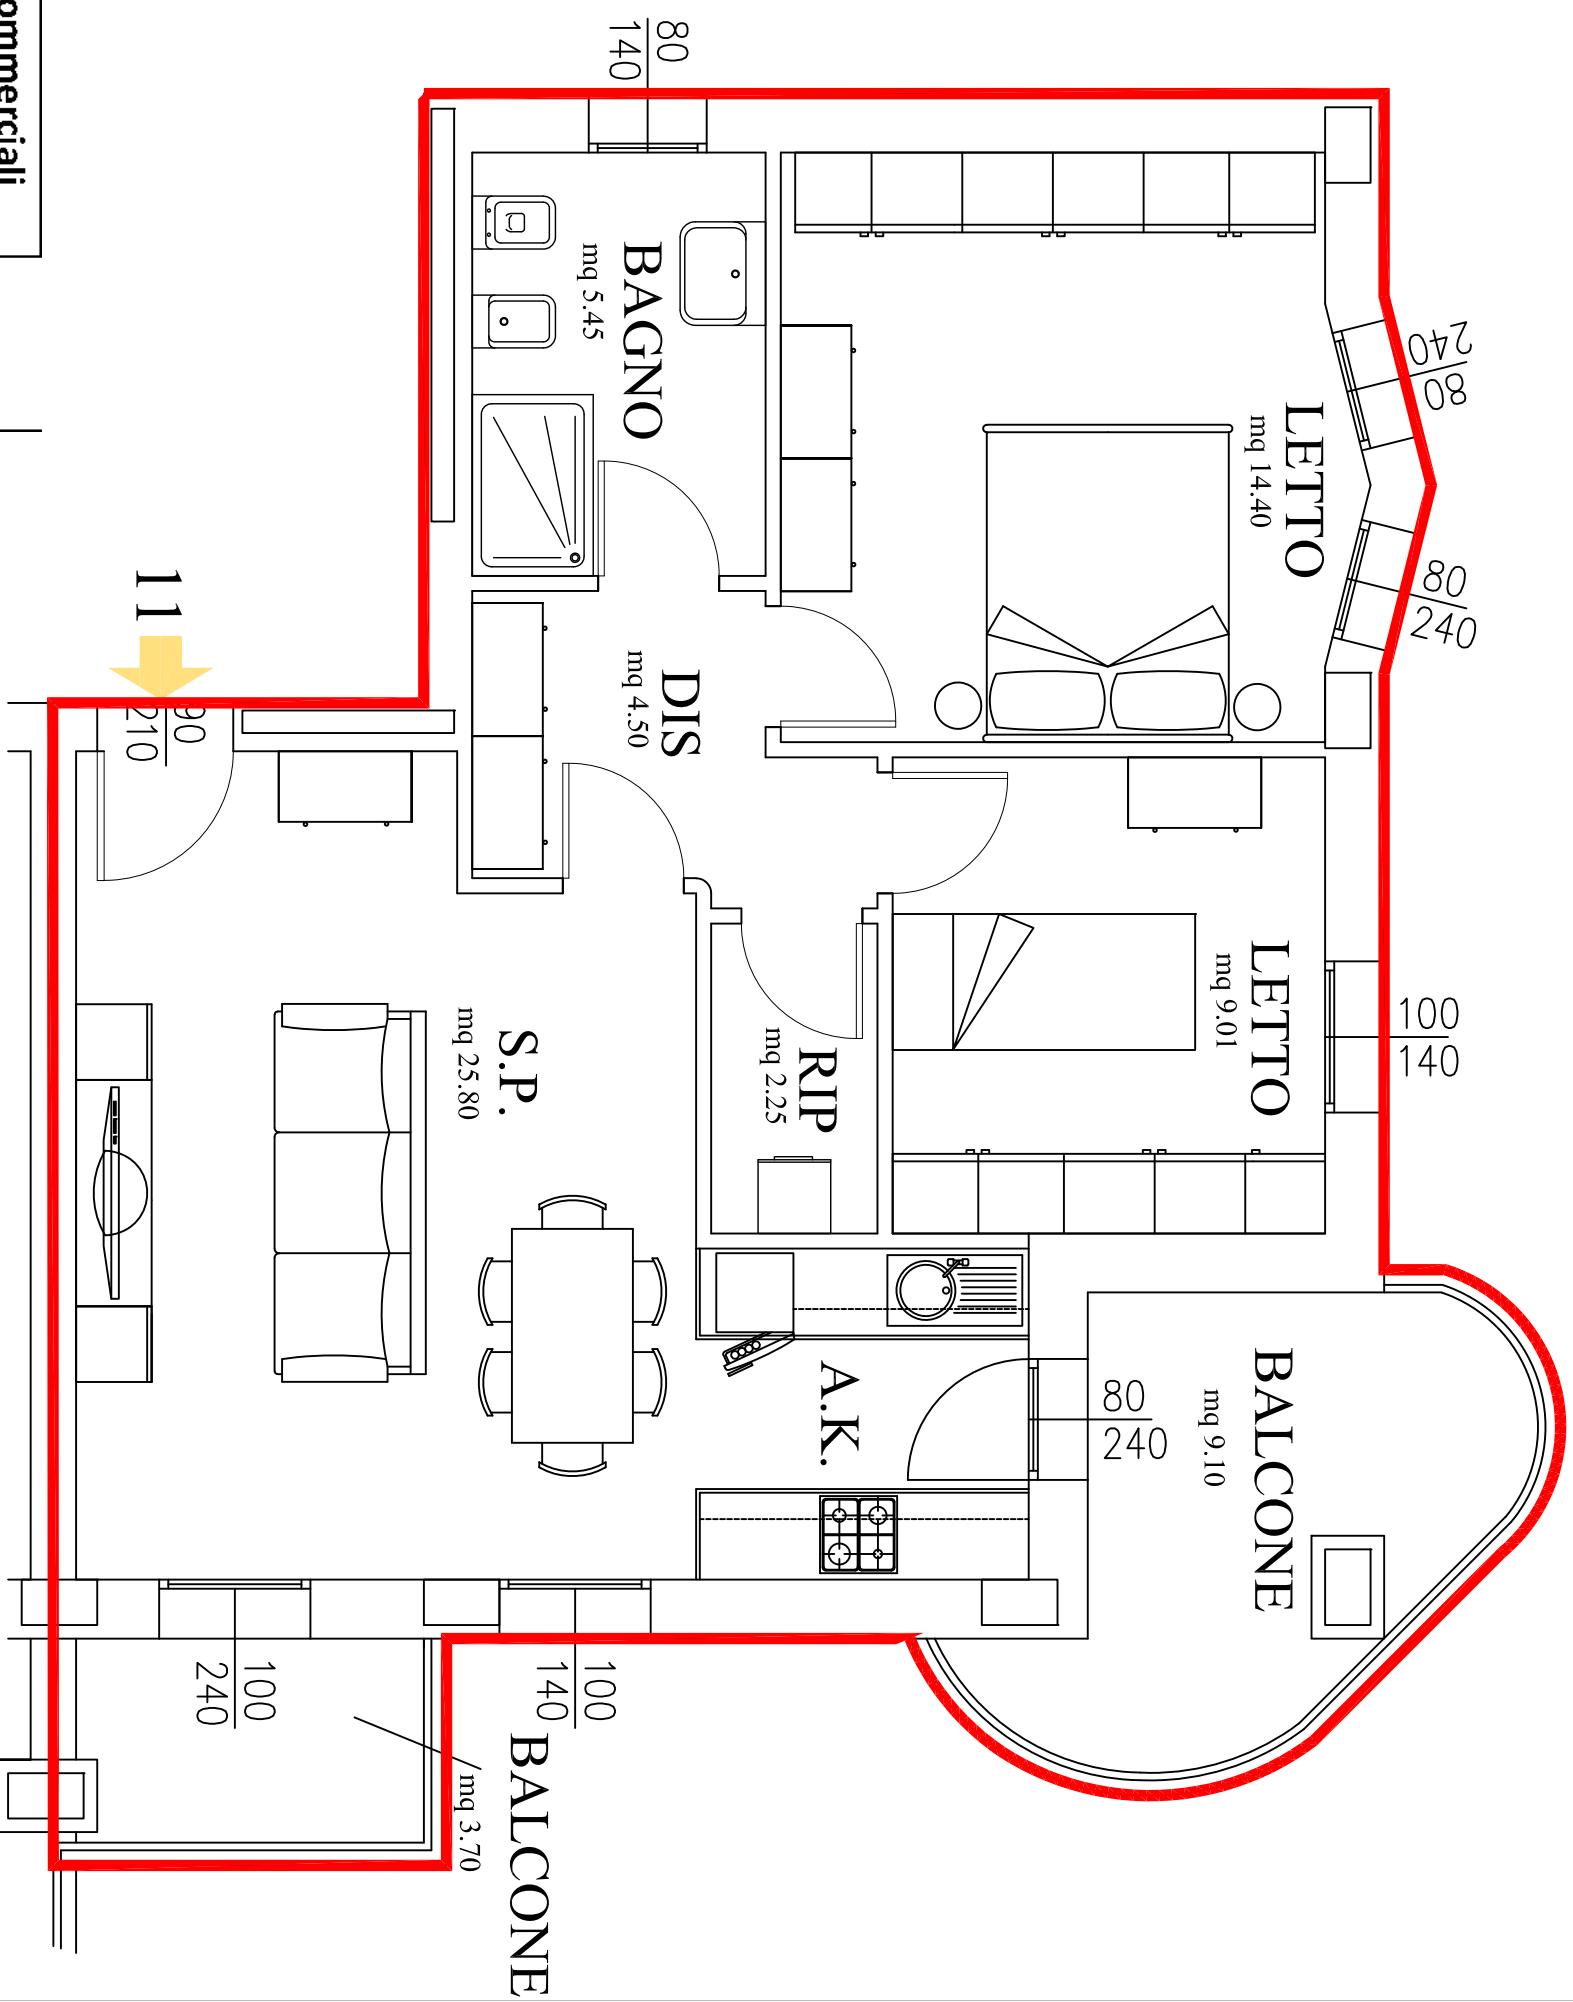

ALLOGGIO SCALA 1:50

MQ	MQ	%	Sup. Commerciali
Appartamento C11	78,1	100%	78,10
Balcone	13,1	60%	7,86
Totale			85,96