


INQUADRAMENTO SCALA 1:200

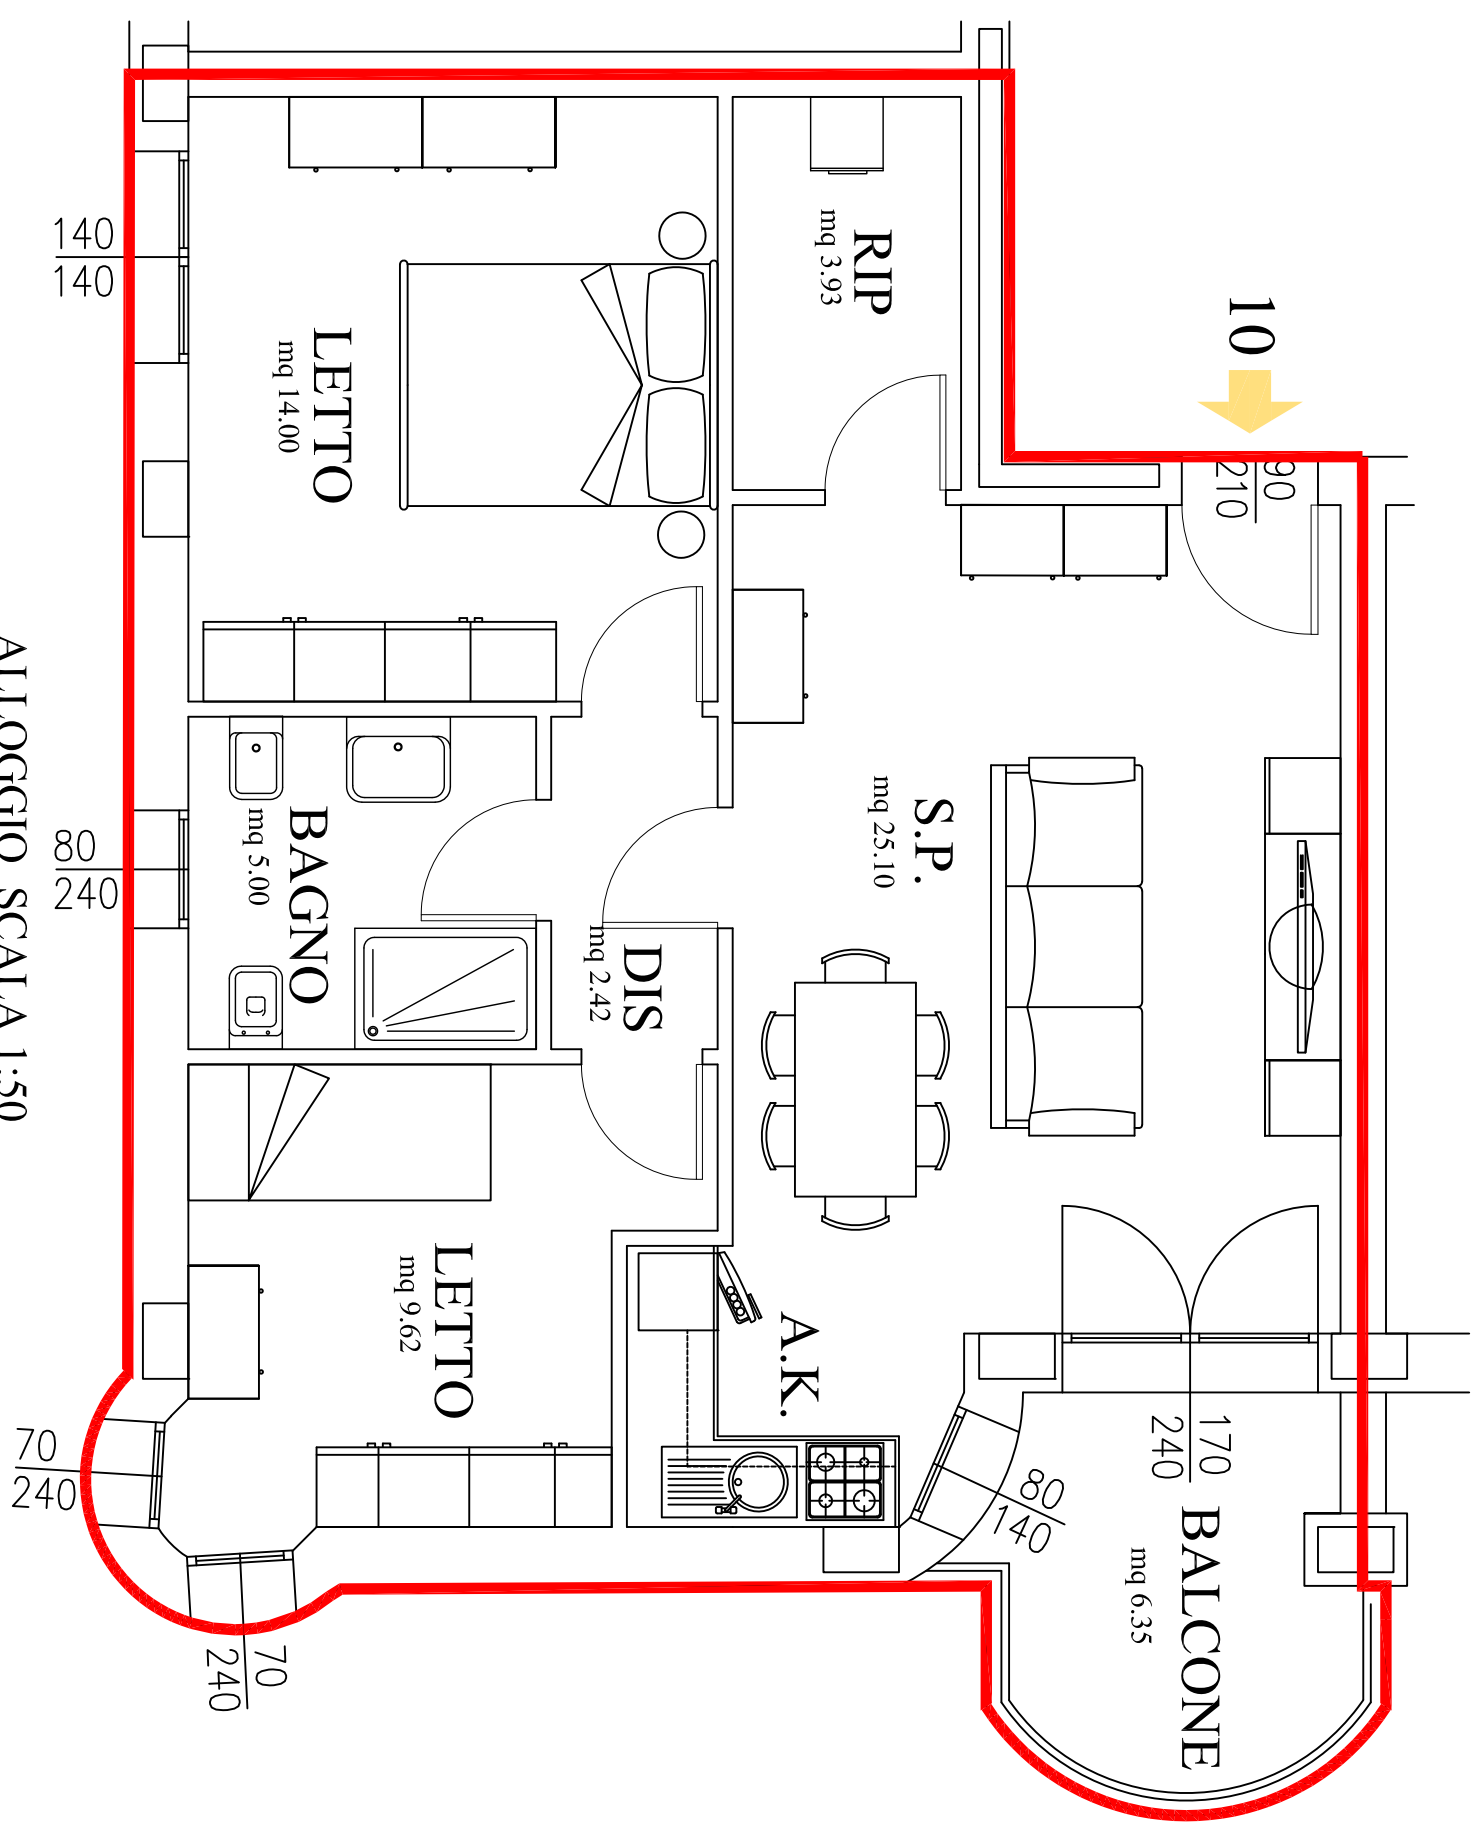

ALLOGGIO SCALA 1:50

MQ	MQ	%	Sup. Commerciali
Appartamento C10	75,1	100%	75,10
Balcone	6,5	60%	3,90
<b>Totale</b>			<b>79,00</b>