


INQUADRAMENTO SCALA 1:200

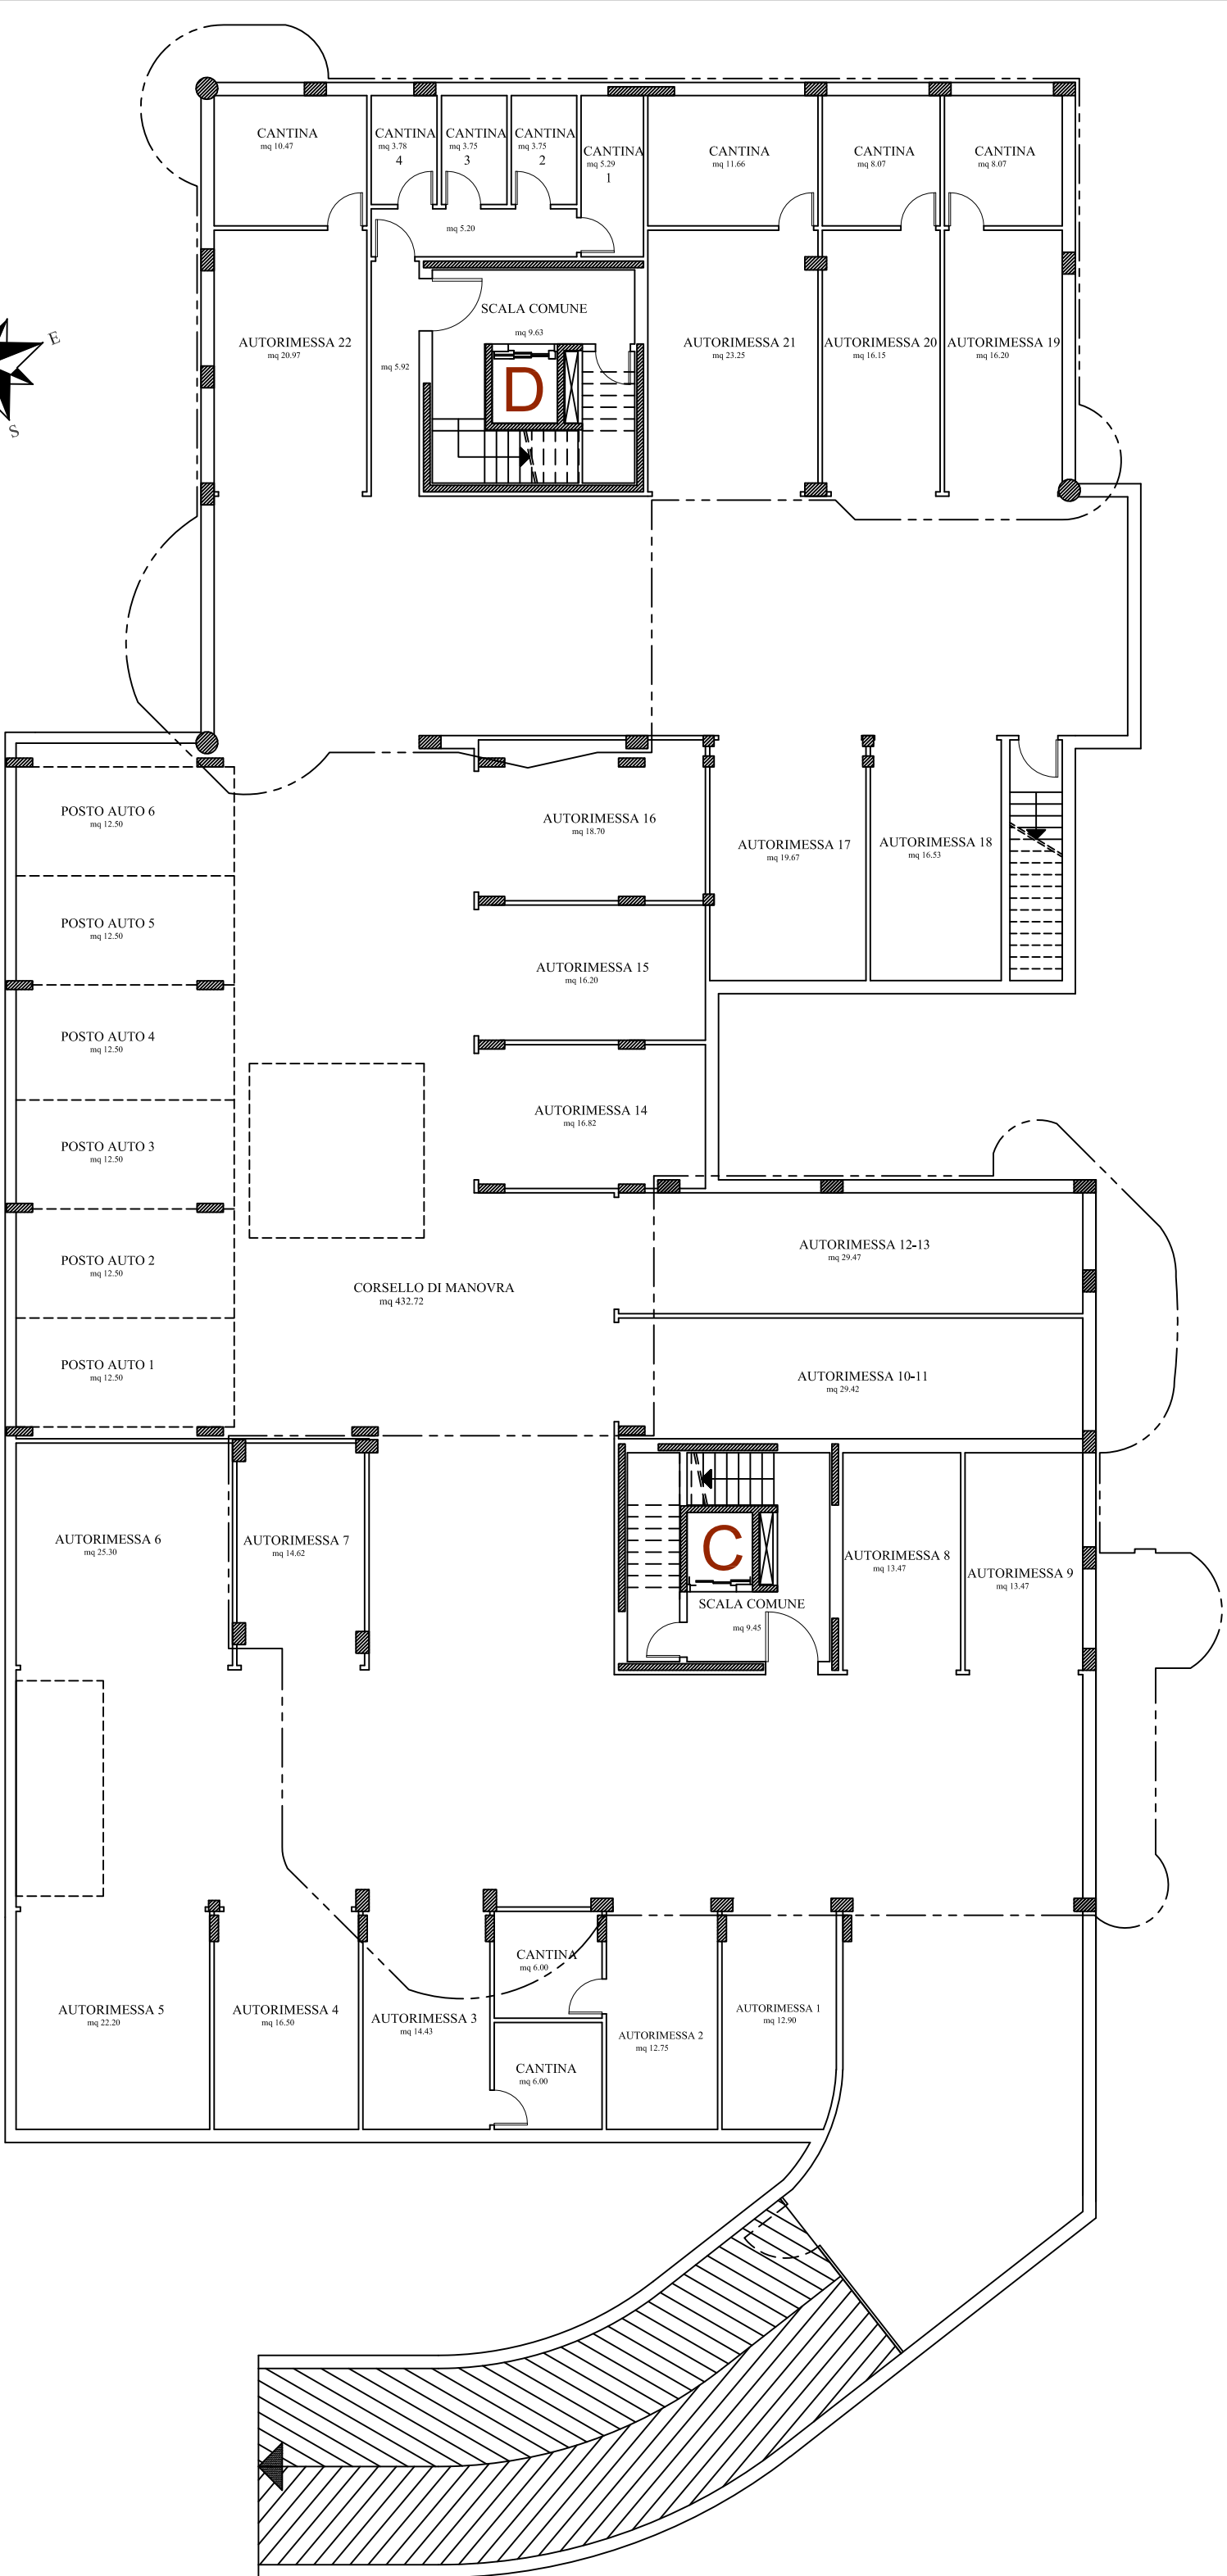

AUTORIMESSA 1 mq 12.90  
AUTORIMESSA 2 mq 12.75  
CANTINA mq 6.00  
AUTORIMESSA 3 mq 14.43  
AUTORIMESSA 4 mq 16.50  
AUTORIMESSA 5 mq 22.20  
CANTINA mq 6.00  
AUTORIMESSA 6 mq 25.30  
AUTORIMESSA 7 mq 14.62  
AUTORIMESSA 8 mq 13.47  
AUTORIMESSA 9 mq 13.47  
SCALA COMUNE mq 9.45  
AUTORIMESSA 10-11 mq 29.42  
AUTORIMESSA 12-13 mq 29.47  
CORSELLO DI MANOVRA mq 432.72  
POSTO AUTO 1 mq 12.50  
POSTO AUTO 2 mq 12.50  
POSTO AUTO 3 mq 12.50  
POSTO AUTO 4 mq 12.50  
POSTO AUTO 5 mq 12.50  
POSTO AUTO 6 mq 12.50  
AUTORIMESSA 14 mq 16.82  
AUTORIMESSA 15 mq 16.20  
AUTORIMESSA 16 mq 18.70  
AUTORIMESSA 17 mq 19.67  
AUTORIMESSA 18 mq 16.53  
AUTORIMESSA 19 mq 16.20  
AUTORIMESSA 20 mq 16.15  
AUTORIMESSA 21 mq 23.25  
AUTORIMESSA 22 mq 20.97  
SCALA COMUNE mq 9.63  
CANTINA mq 5.29  
CANTINA mq 3.75  
CANTINA mq 3.75  
CANTINA mq 3.78  
CANTINA mq 10.47  
CANTINA mq 11.66  
CANTINA mq 8.07  
CANTINA mq 8.07