


## PROSPETTO SUD

Scala 1:100

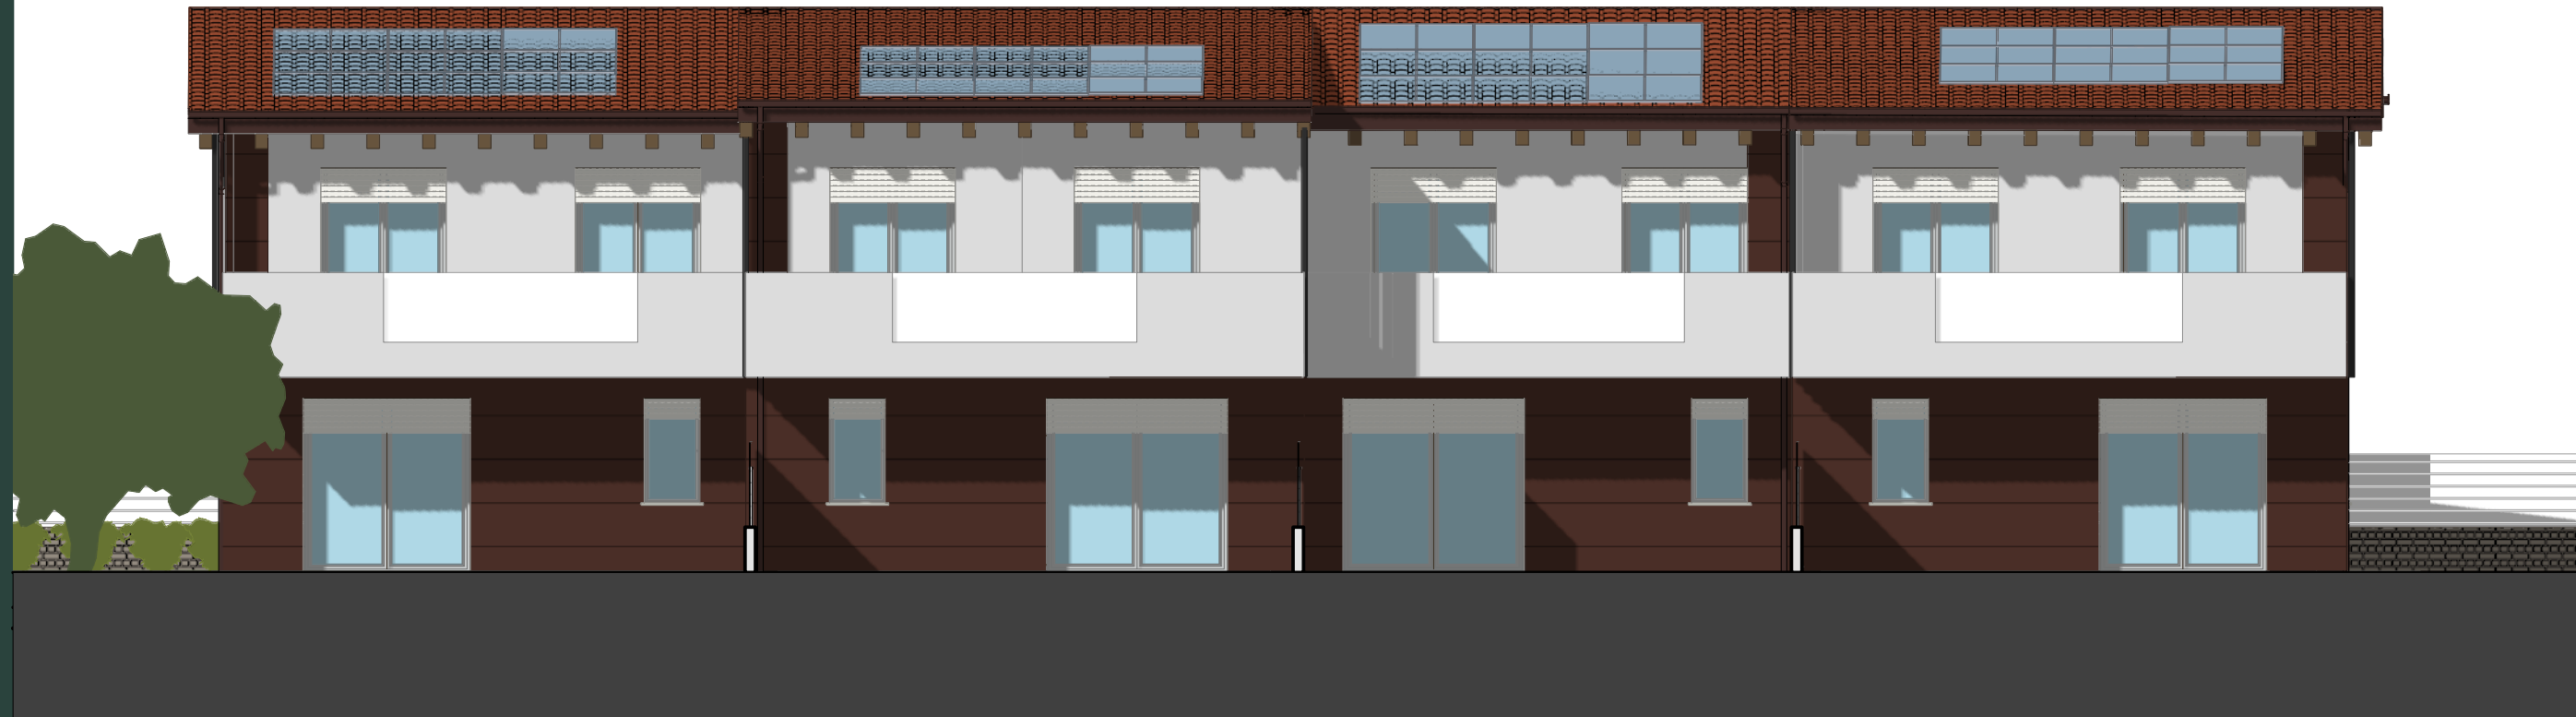

## PROSPETTO OVEST - EDIFICIO D

Scala 1:100

